

LEYENDA

DELIMITACIÓN

- SUELO URBANO CONSOLIDADO (SUC)
- SUELO URBANO NO CONSOLIDADO (SUNC)
- SUELO URBANIZABLE (SUB)
- LÍMITE DE SECTOR (S) O DE UNIDAD DE ACTUACIÓN (UA)

ALINEACIONES Y RASANTES

- ALINEACIÓN
- BARRERA
- CONSTRUCCIÓN FUERA DE ORDENACIÓN
- PENDIENTE DEL VIARIO

ESQUEMA DE TRÁFICO Y MOVILIDAD



ANEXO I CÓDIGO DE ACCESIBILIDAD DE CASTILLA-LA MANCHA (D. 158/1997 de 2 de Diciembre y ORDEN VIV/561/2010)

- ITINERARIO ACCESIBLE MEDIANTE VEHÍCULO ADAPTADO
- ITINERARIO CON ACERAS ACCESIBLES. ANCHURA VIARIO ≥ 7m
- ITINERARIO ACCESIBLE MIXTO. 5m ≤ ANCHURA VIARIO < 7m
- CALLE PEATONAL (ACCESO SOLO VECINOS). ANCHURA VIARIO < 5m
- PLAZAS DE APARCAMIENTO ACCESIBLES
- PASO DE PEATONES EXISTENTE
- PASO DE PEATONES PROYECTADO
- PASO REBAJADOS PARA PEATONES

ELEMENTOS QUE ATRAEN POBLACIÓN O GENERAN TRÁFICO

- EQUIPAMIENTO ACCESIBLE
- ZONA VERDE ACCESIBLE

NOTA: EN LOS CASOS EN LOS QUE LOS ITINERARIOS PASEN A TENER ACERAS ACCESIBLES, SE LOGRARA MEDIANTE ENSANCHAMIENTO DE ACERAS, EXCEPTO EN LOS CASOS QUE EXISTA CONSTRUCCIÓN FUERA DE ORDENACIÓN, QUE SE PROCEDERÁ TAMBIÉN AL ENSANCHAMIENTO DEL VIARIO EN TOTAL.

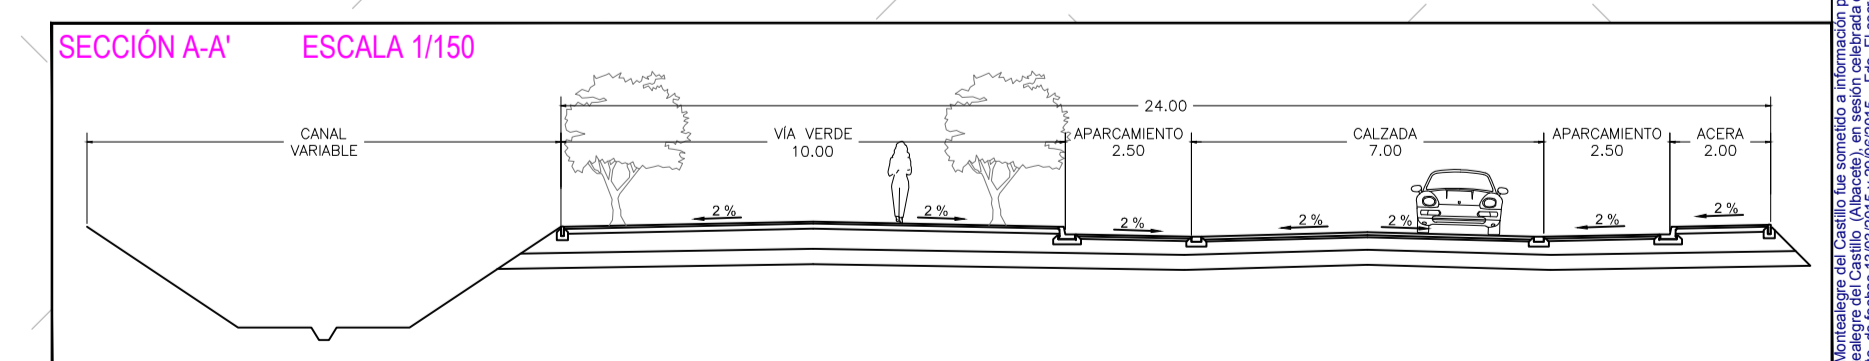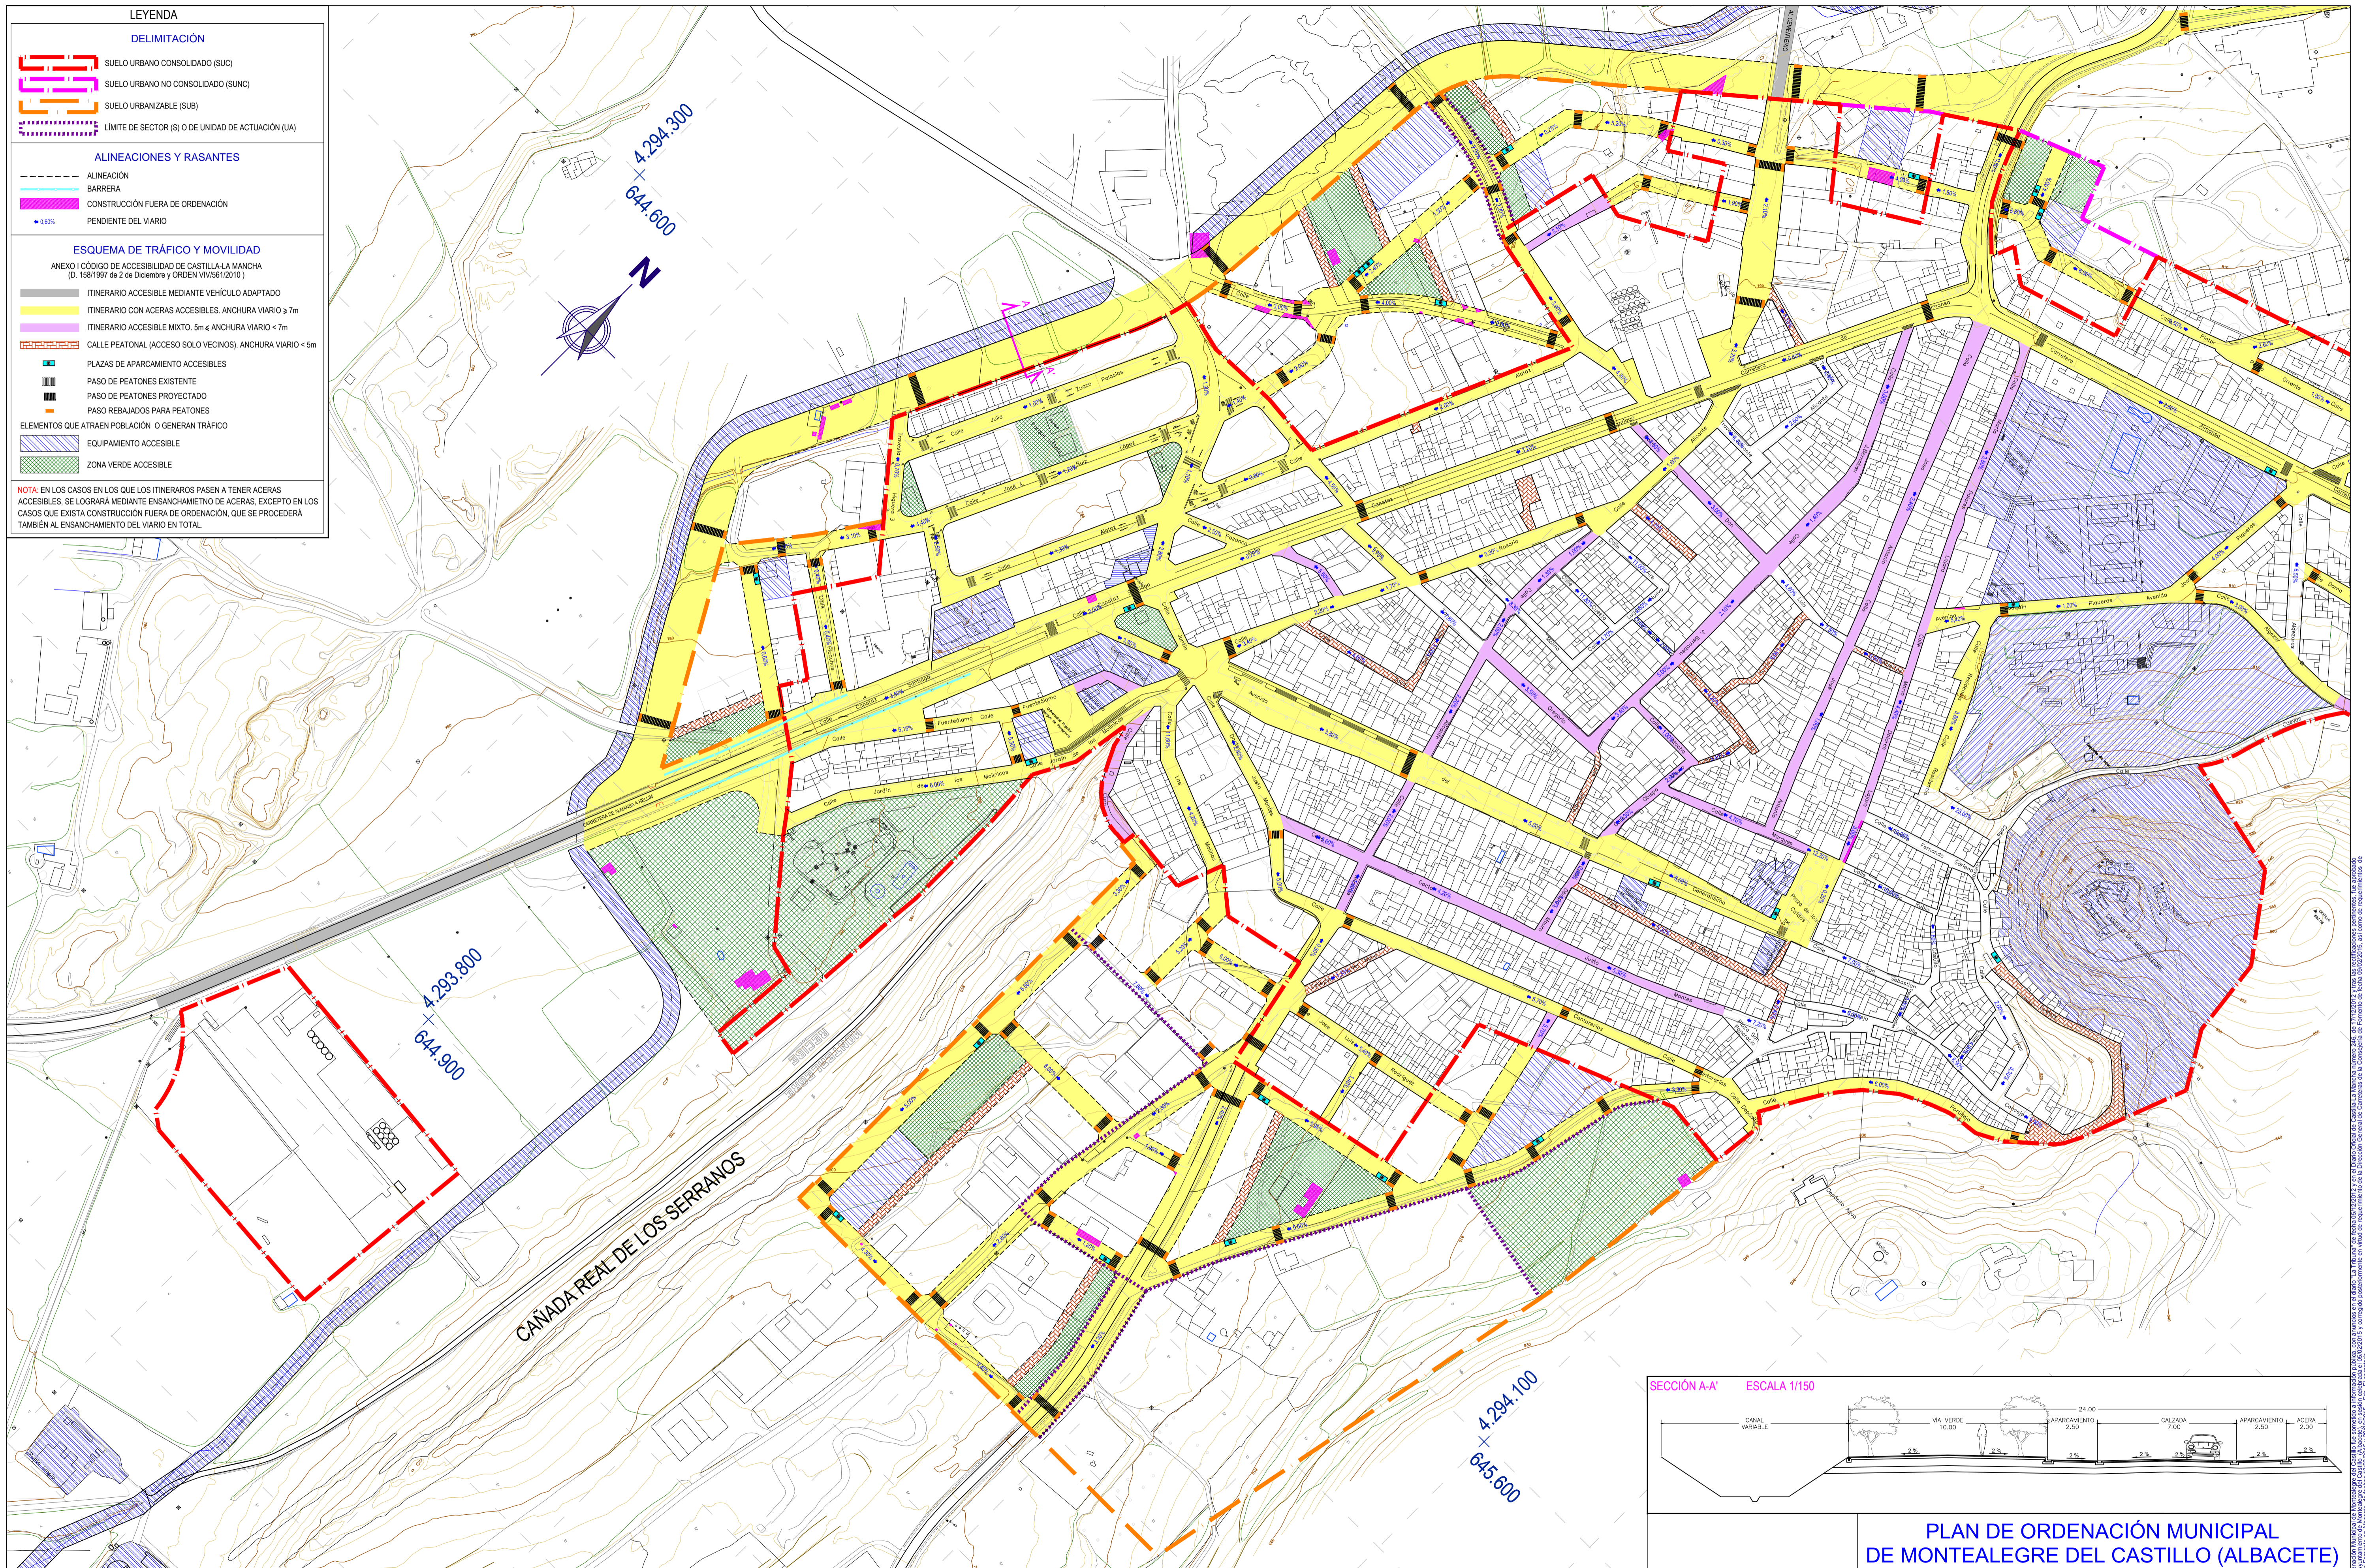

PROMOTOR:
EXCMO. AYUNTAMIENTO DE MONTEALEGRE DEL CASTILLO

CONSULTOR:
FERNÁNDEZ-PACHECO INGENIEROS, S.L.
 Plaza del Altozano, 9-Bis, 1º
 02001 Albacete
 E-mail: fpi@fpingenieros.com
 Telf: 967 193 738
 Fax: 967 193 739
 www.fpingenieros.com

EXPEDIENTE:
 FP02650.001.11.MTC
 POM.v2.m2

LOS INGENIEROS DE CAMINOS, CANALES Y PUERTOS:

ANTONIO R. FERNÁNDEZ-PACHECO SANCHEZ
 Colegiado nº 30.058

JAVIER CONTRERAS BUENO
 Colegiado nº 23.872

FASE ADMINISTRATIVA:
 Art. 135.3

SISTEMA GEODÉSICO:
 ETRS 89

ESCALA:
 1 / 2.000

 (ORIGINAL A-1)

FECHA:
 NOVIEMBRE 2012
 REVISADO
 JULIO 2015

DESIGNACIÓN:
PLAN DE ORDENACIÓN MUNICIPAL DE MONTEALEGRE DEL CASTILLO (ALBACETE)
 ESQUEMA DE TRÁFICO Y MOVILIDAD.

Nº
 OD.6
 HOJA:
 01 DE 02

INFORMACIÓN: Este documento es una copia de un archivo digitalizado de un expediente administrativo. El contenido de este documento es el que aparece en el original. No se garantiza la exactitud de los datos ni la integridad de la información. El uso de este documento es limitado y no debe ser utilizado para fines que no sean los que se indican en el encabezado.

